



# ものづくりスタジオ配置図

2階

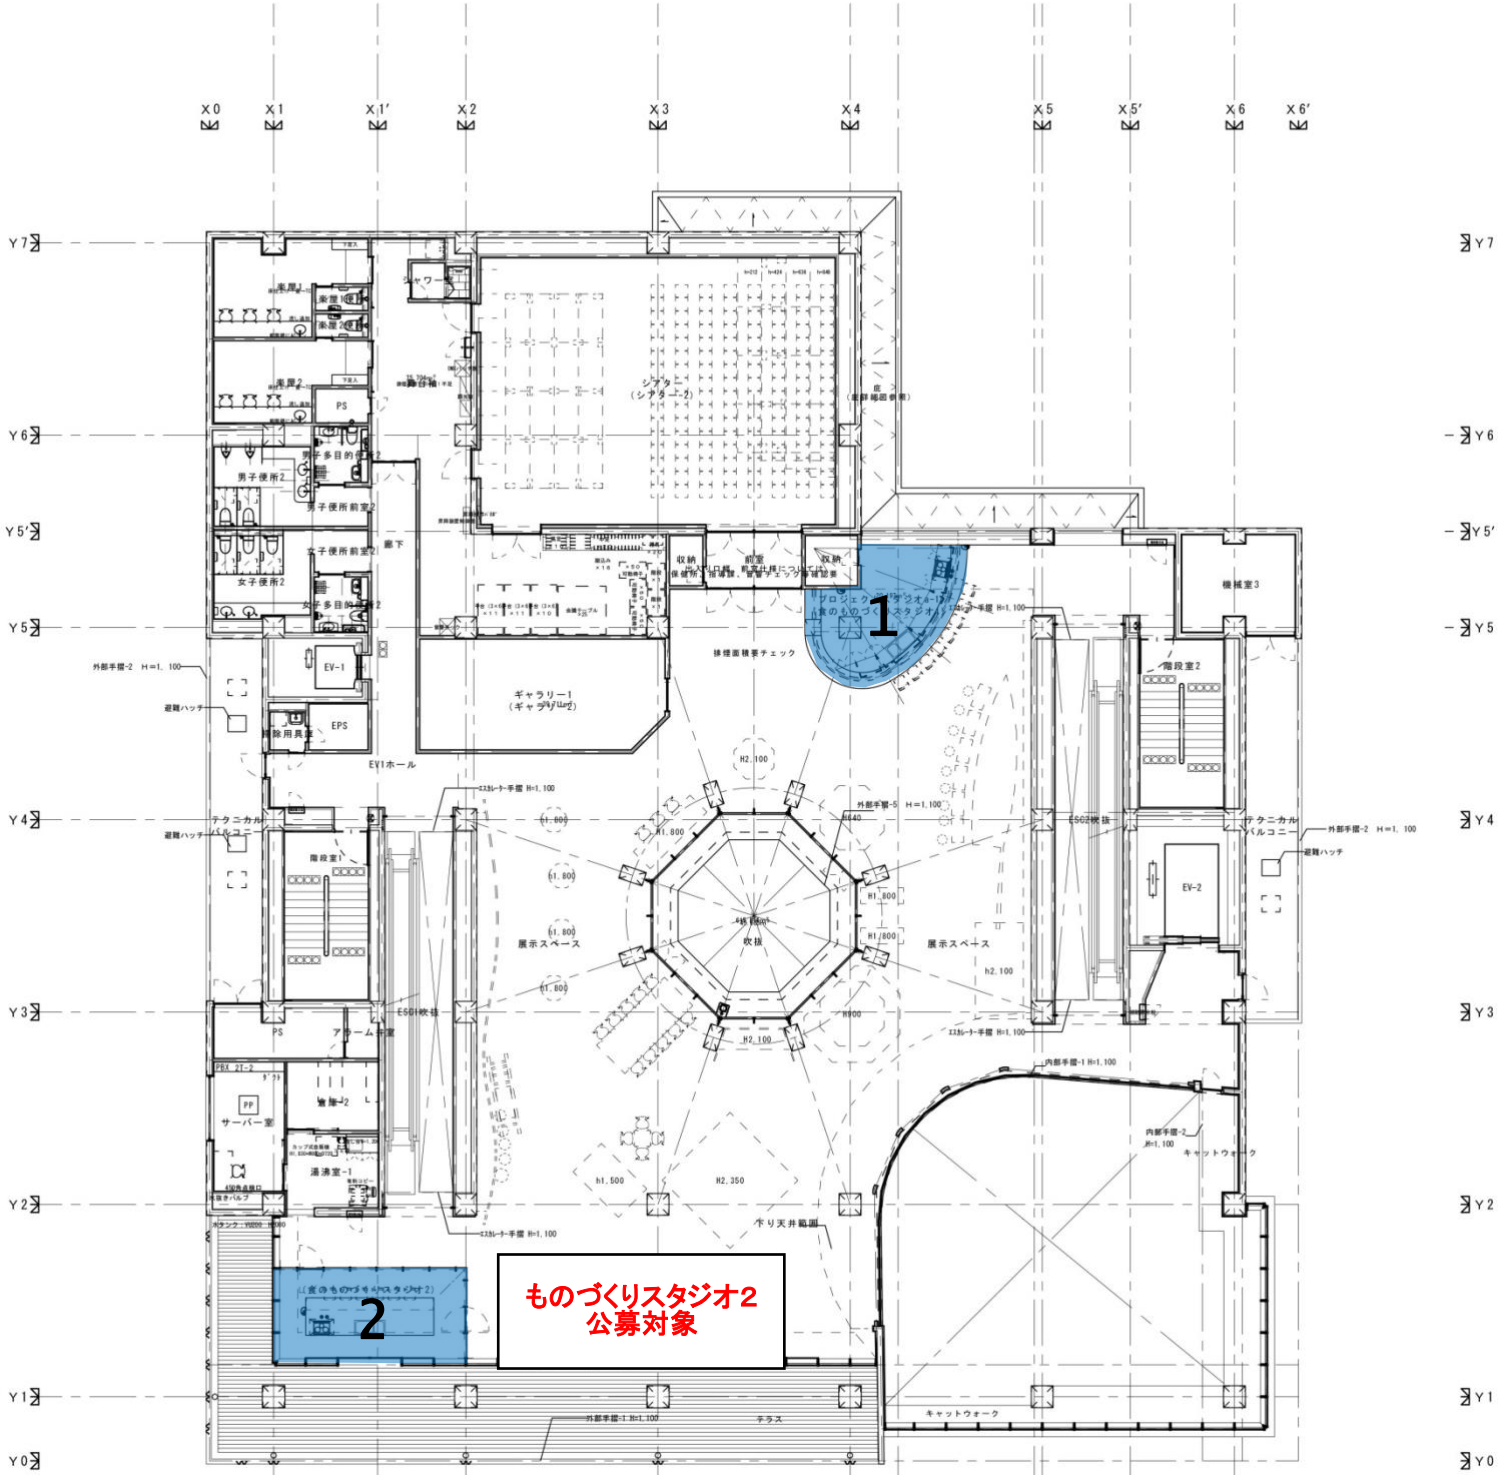

# ものづくりスタジオ配置図

**3階**

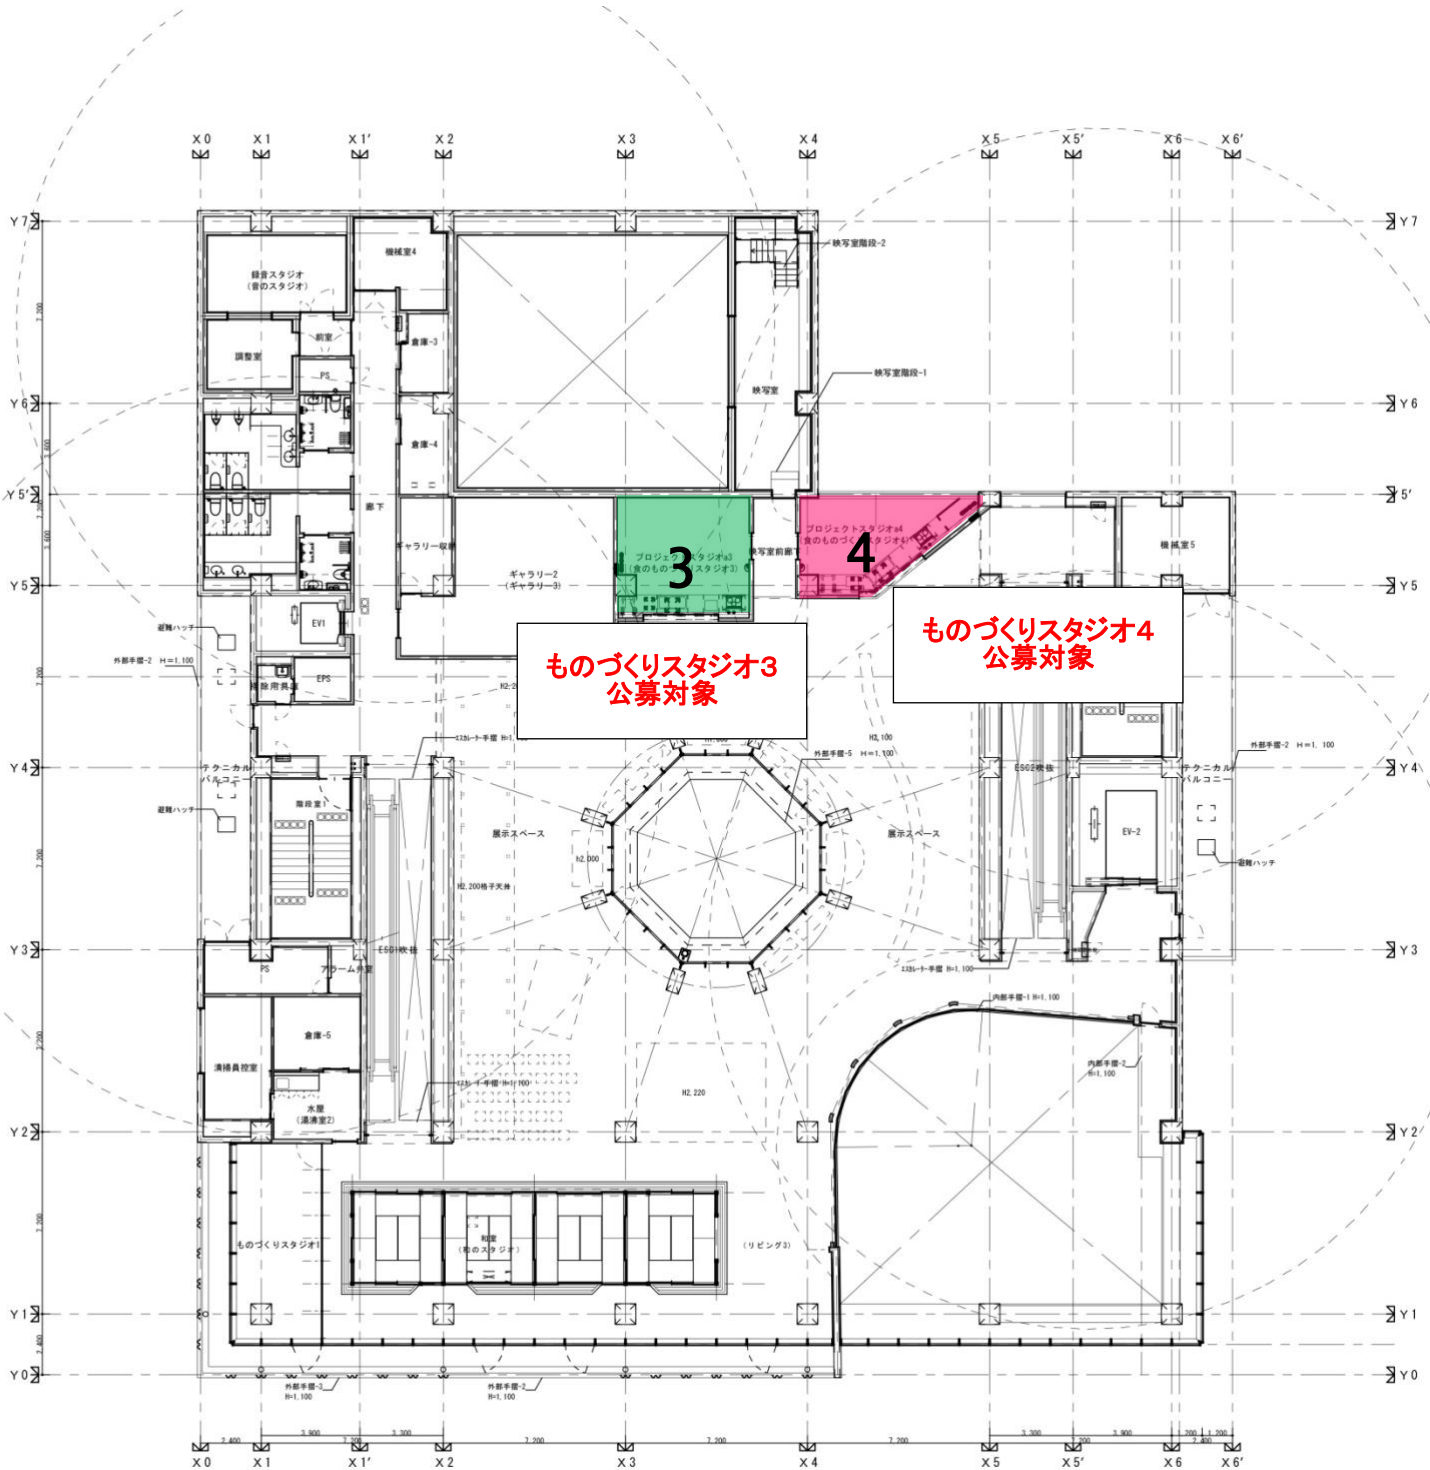

# ものづくりスタジオ配置図

## 4階

