


ものづくりスタジオ 9・11

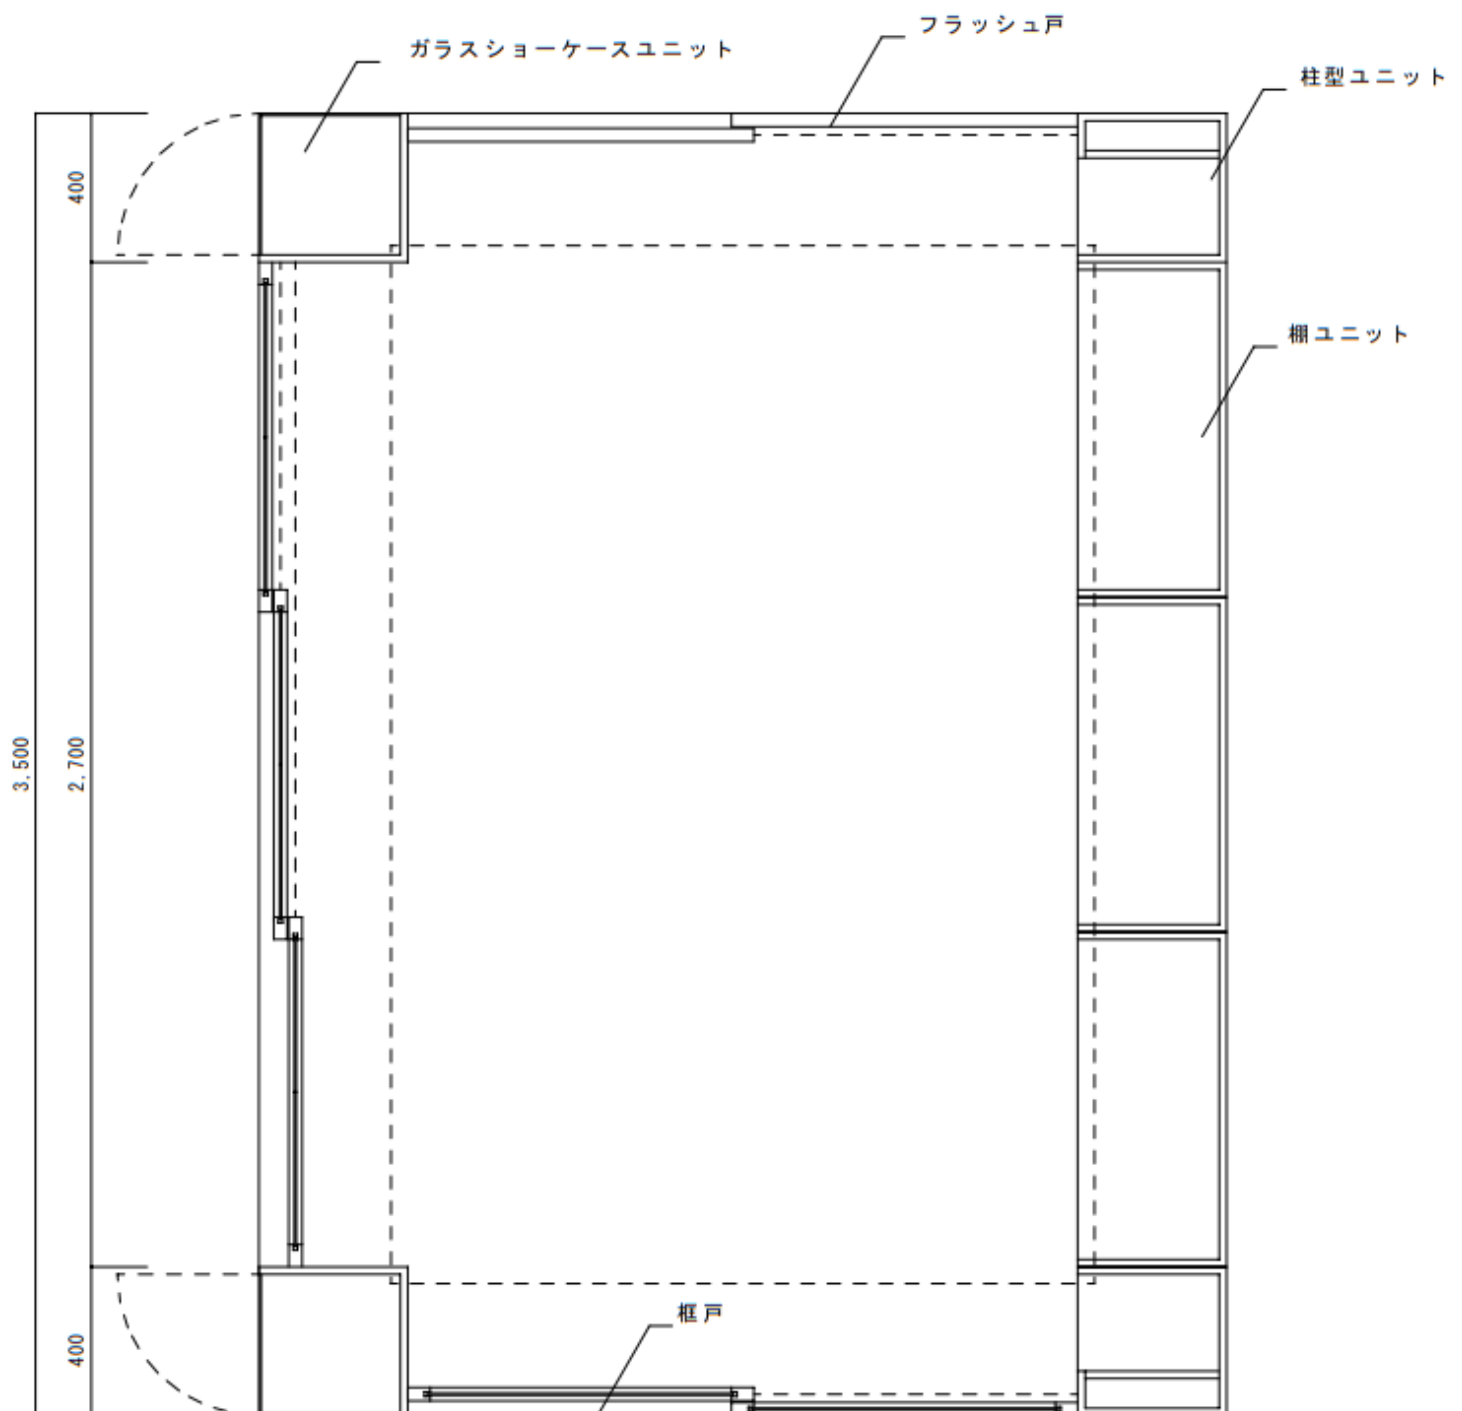

Bタイプ（壁付配置） 平面図 S=1:20

400	1,800	400
2,600		