




【4階】ものづくりスタジオ公募場所平面図

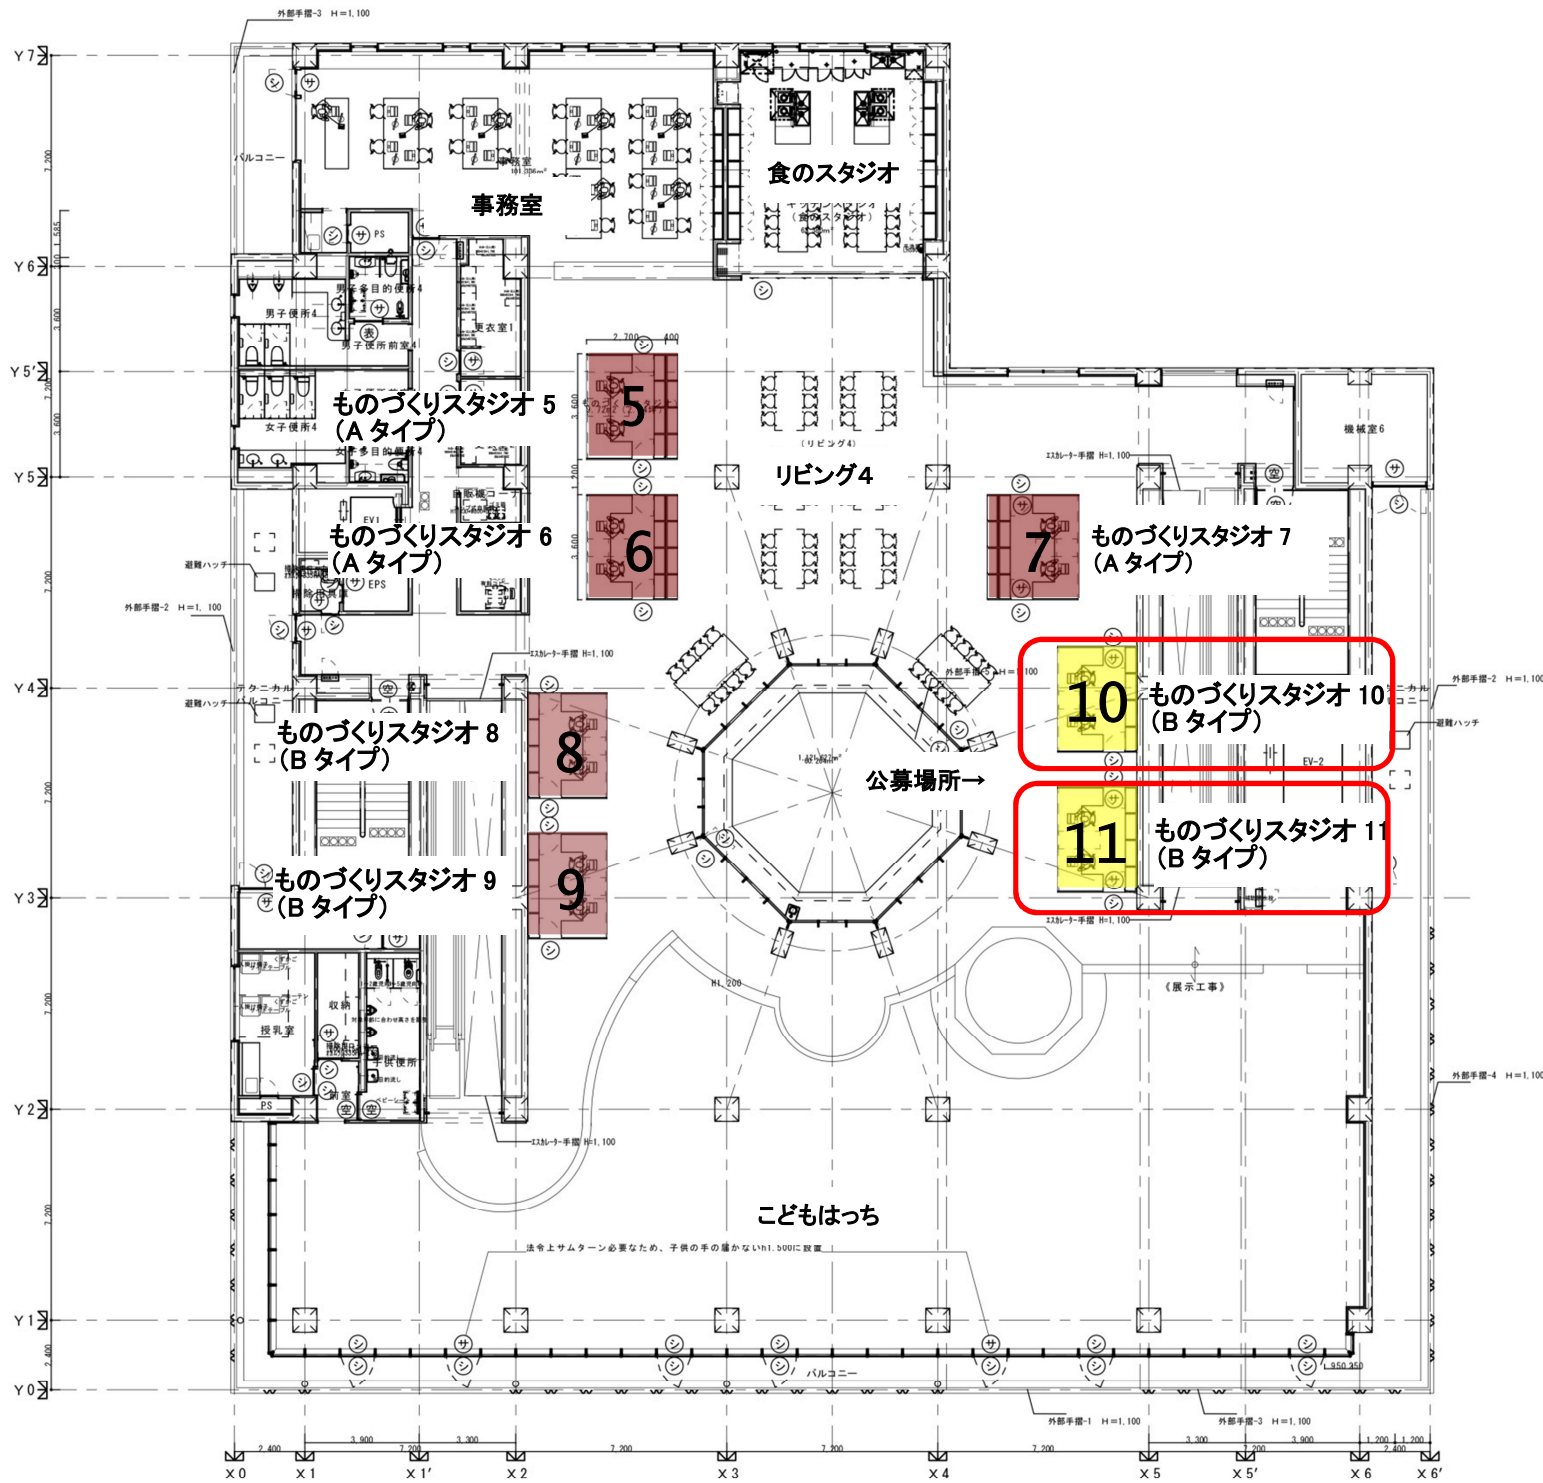


ものづくりスタジオ図面

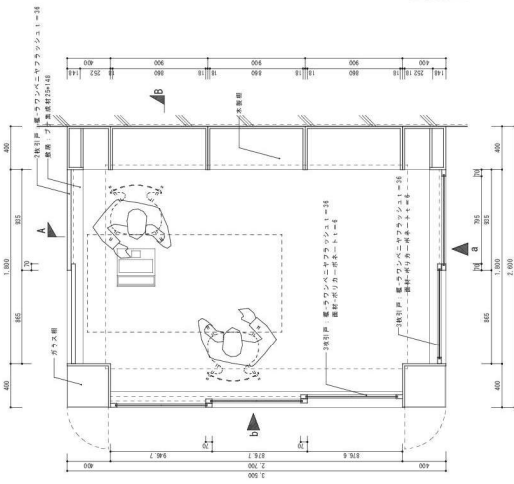


F-518 平面図 S-1.20

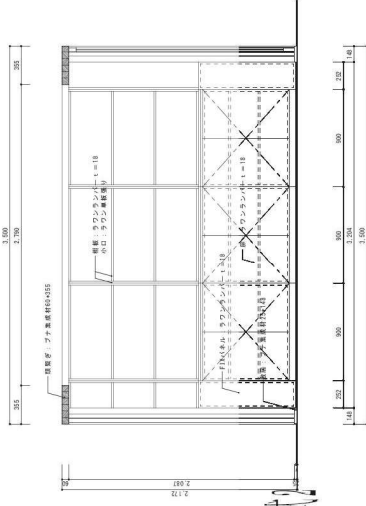


F-518 A断面図 S-1.20

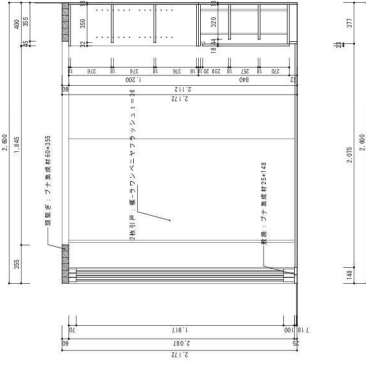

F-518 B断面図 S-1.20

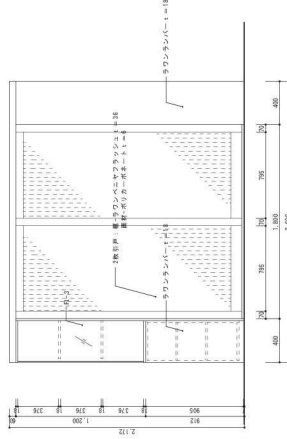

F-518 C断面図 S-1.20

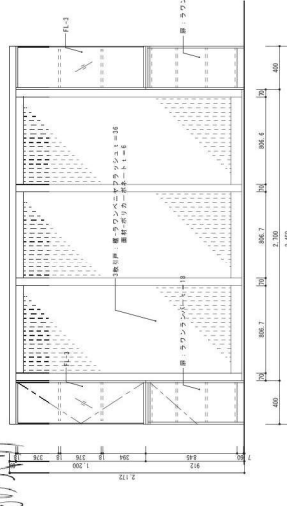

F-518 D断面図 S-1.20

※ガラス仕様はF-511 仕様を参照

