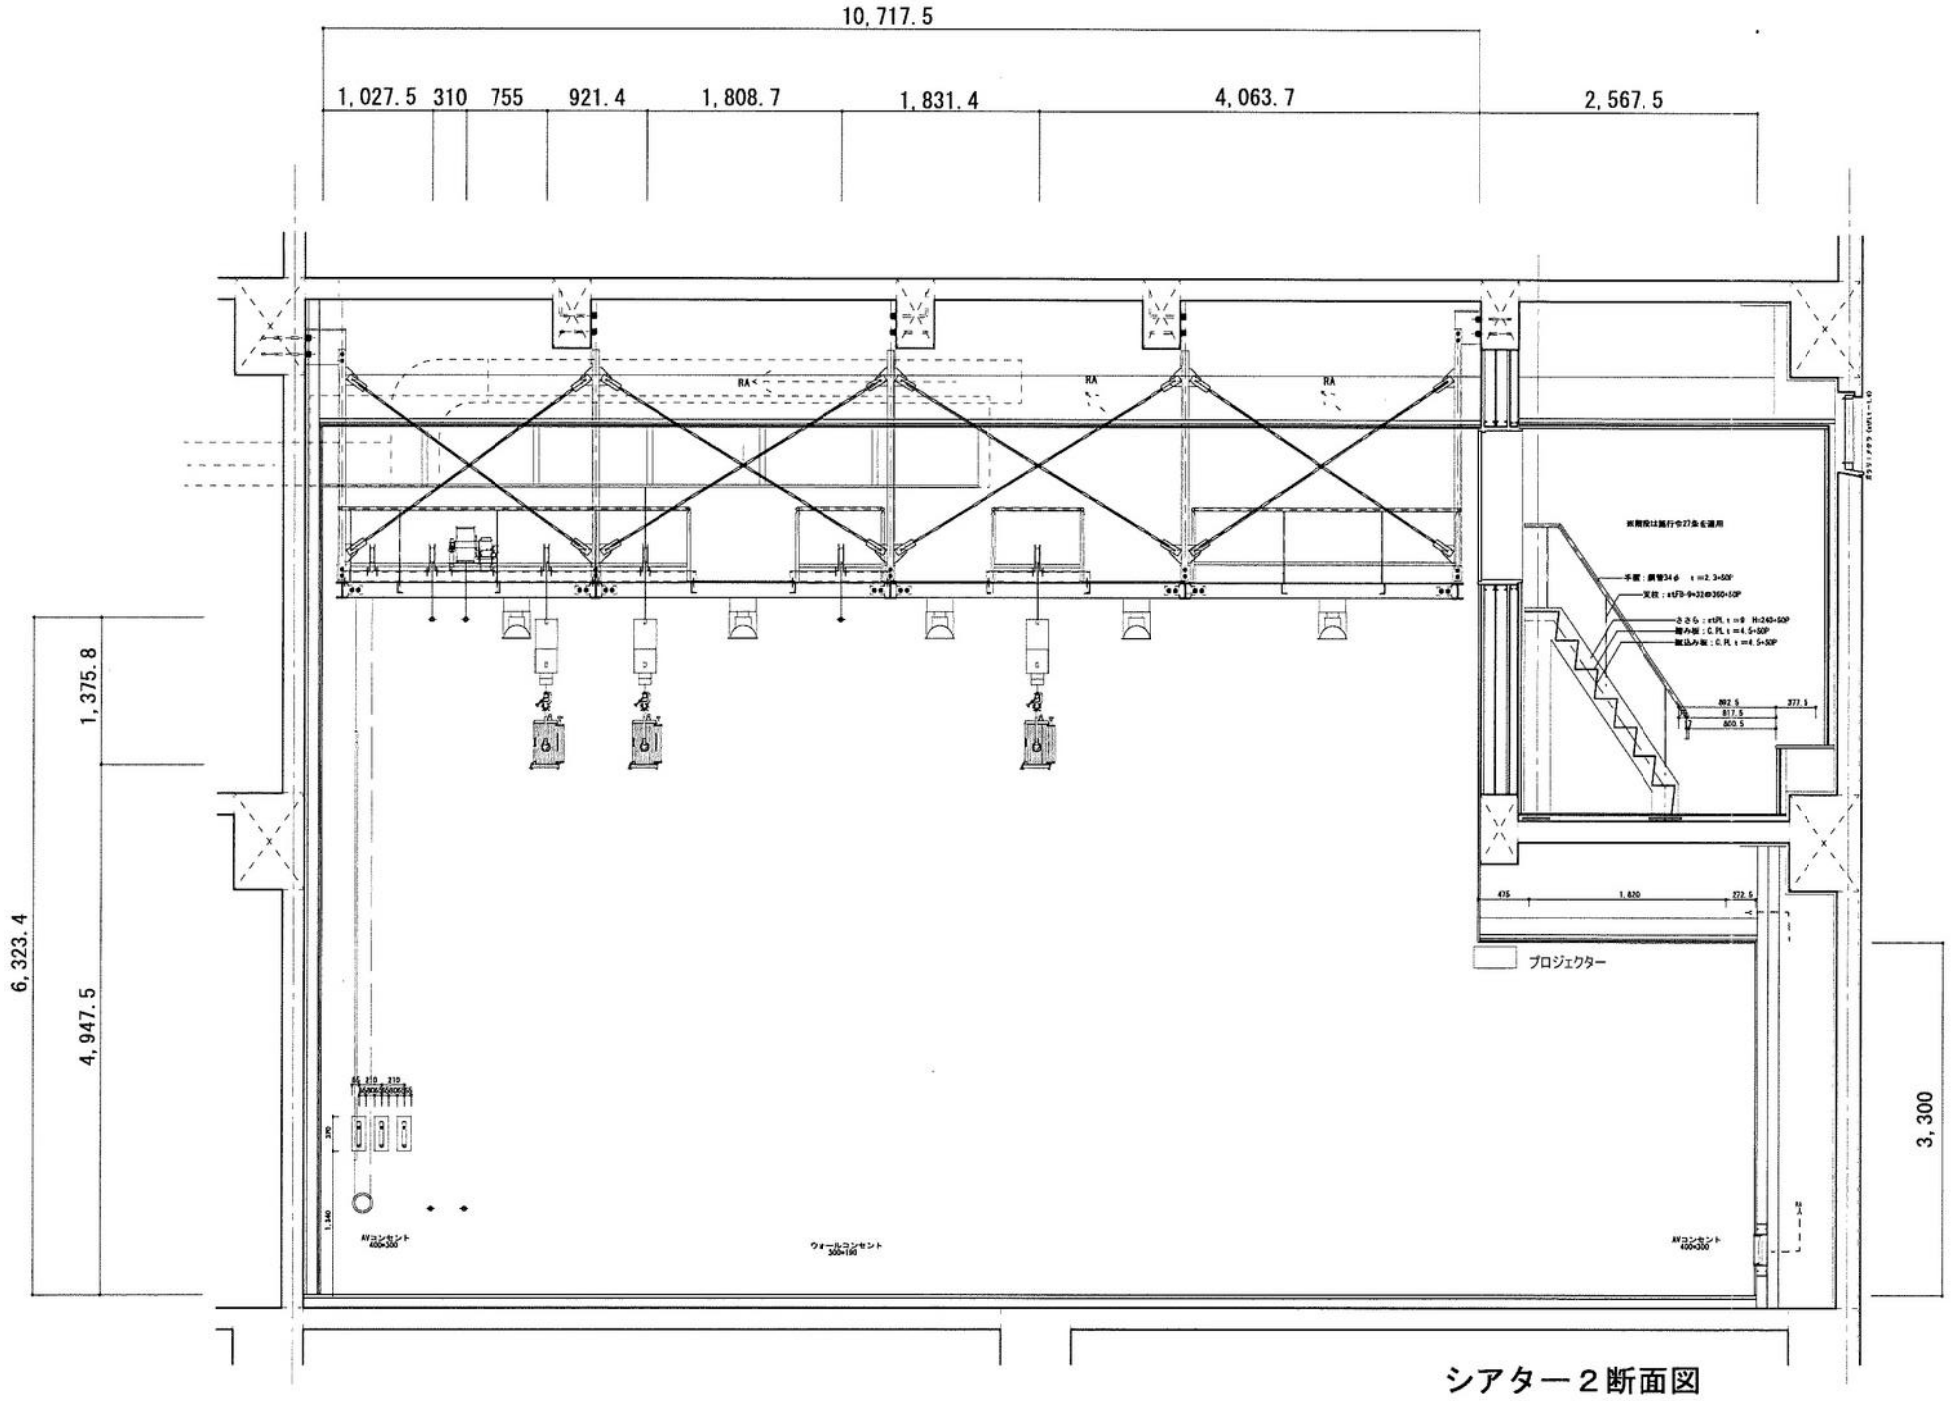
10,717.5
1,027.5
310
755
921.4
1,808.7
1,831.4
4,063.7
2,567.5
6,323.4
1,375.8
4,947.5
3,300
RA
RA
RA
プロジェクター
AVコンセント
400×300
ウォールコンセント
500×165
AVコンセント
400×300

シアター２断面図